


三津浜2丁目、新しい集落。

N + s a w

現在の三津浜に溶け込みながら、
これからの三津浜となる“上品さ”みたいなものを表現したい。
若い世代から、老夫婦にも似合う、
シックであり 格好つけすぎでない優しさも漂わせる集落。
ルーバーは、同じ素材で少しづつ色と幅を変化させ、独特のリズムを奏でる。
そして、住み手と一緒に成長するような、
新しい集落を創りたいのです。

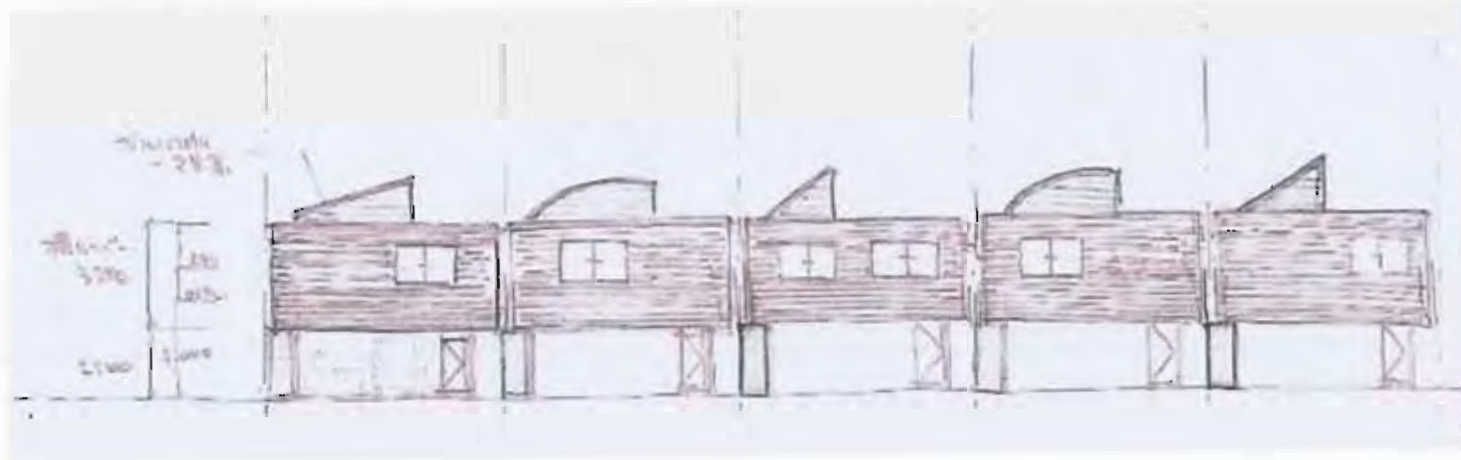





101
吹抜と緑のある家

102
バルコニーと共存する家

103
キッチン囲む家

104
シンプルな家

105
中庭を囲む家

2階平面PLAN S=1:200



101
吹抜と緑のある家

102
バルコニーと共存する家



103
キッチン囲む家

104
シンプルな家

105
中庭を囲む家

TOTAL平均:90㎡(27坪)
(ホールを除く)

1階平面PLAN S=1:200

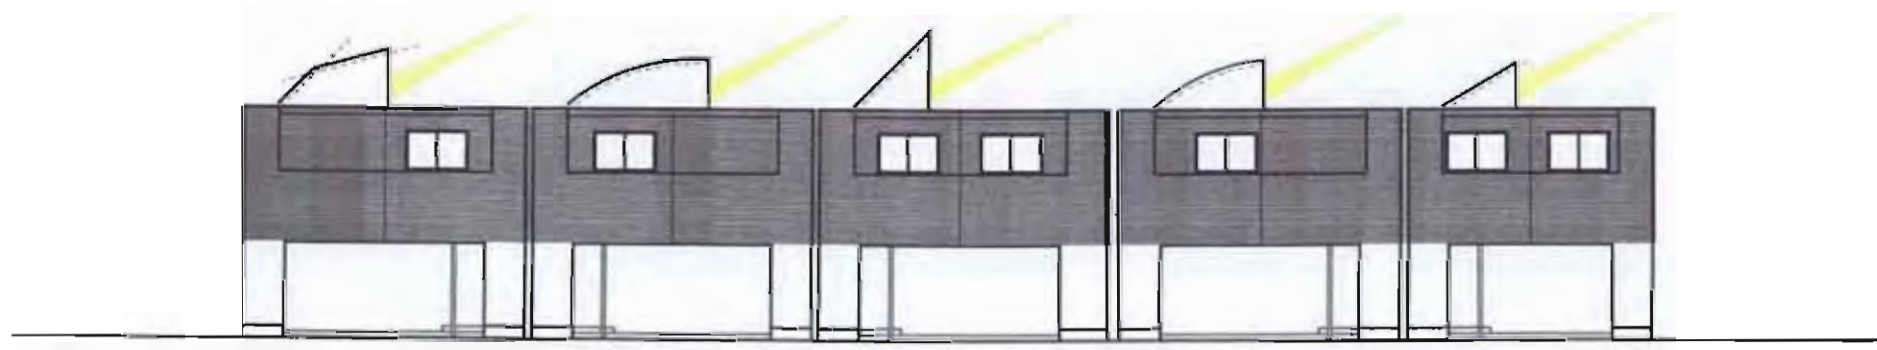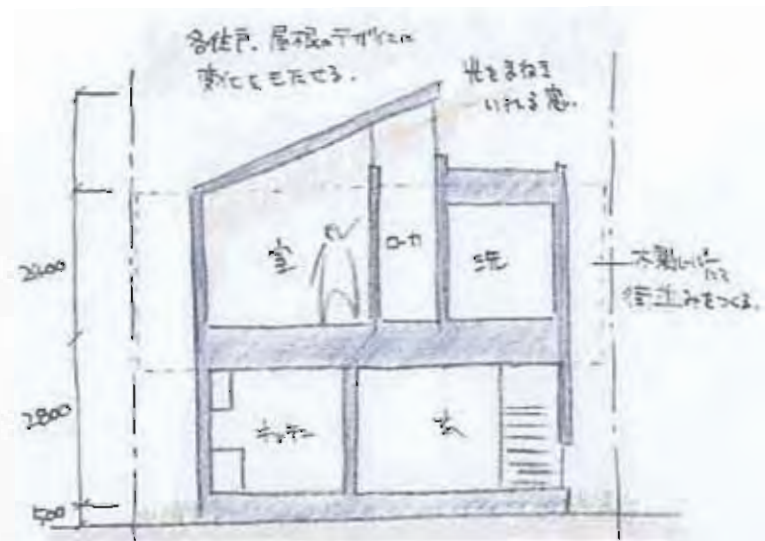

立面PLAN S=1:200

